


# BEBYGGELE VED BIRKEDOMMERVEJ.


Motr. Nr. 1024. Uftrælsav under Ebbekær.

VEDTØRRET SVAR  
AF 22 SEP 1934 FRA  
BYGNINGSINSPEKTORAT


VEDTØRRET SVAR  
AF 14 OKT 1934 FRA

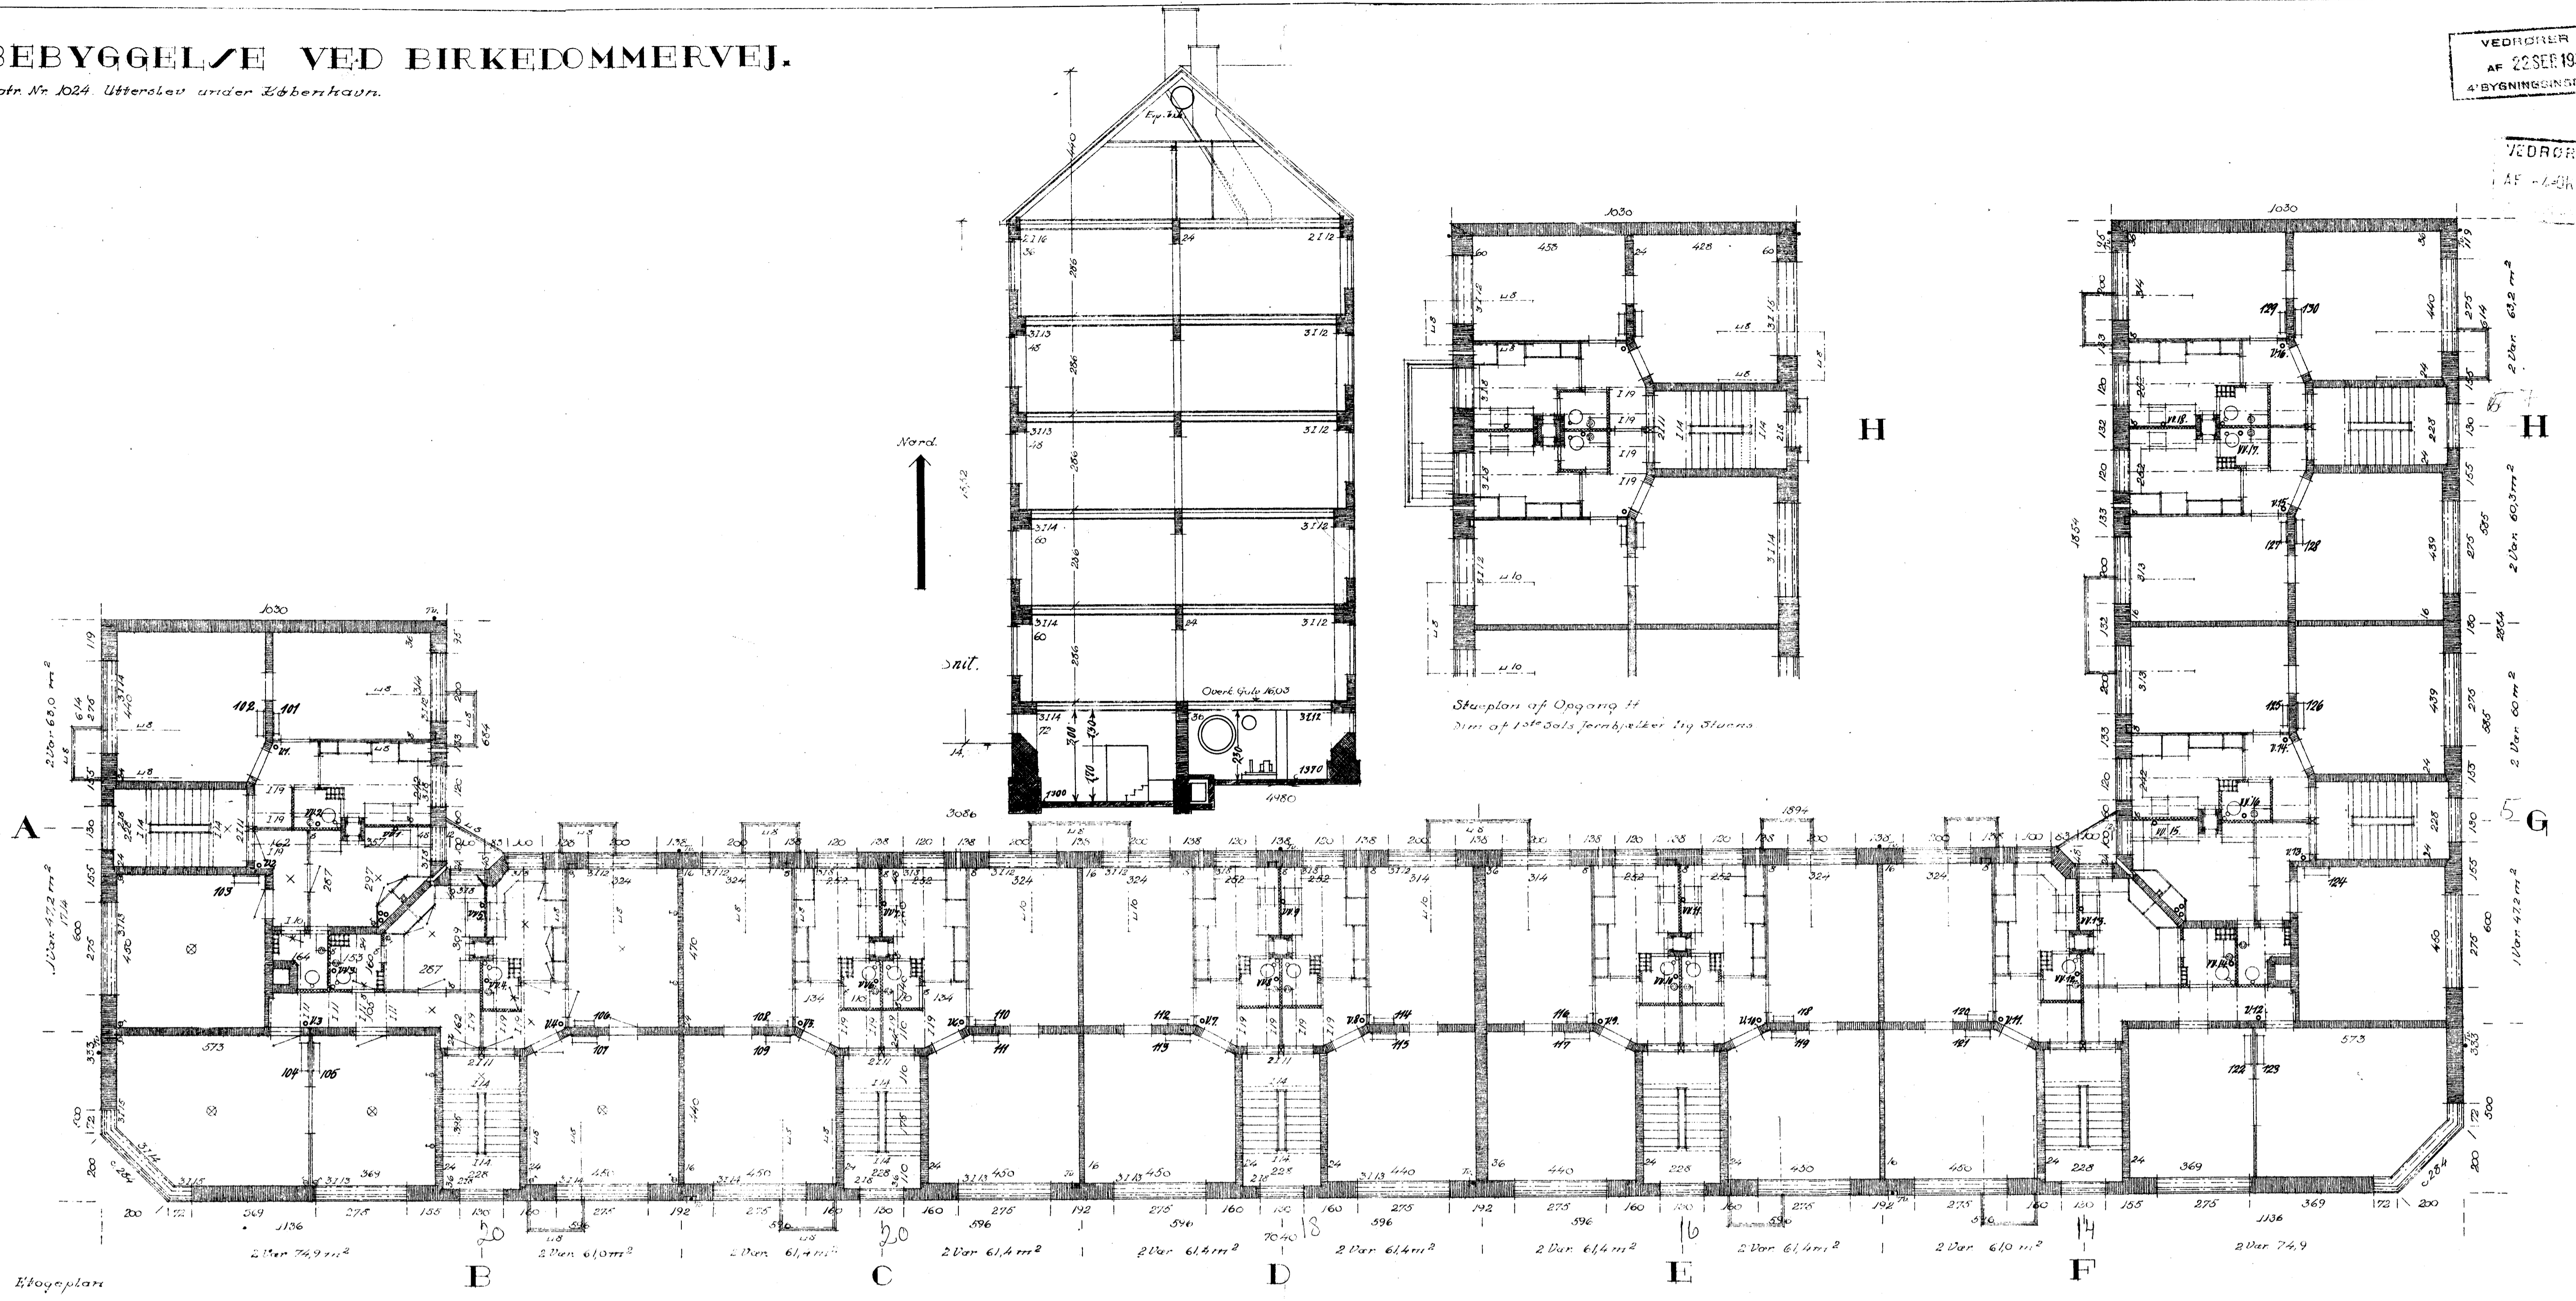

Etagetplan

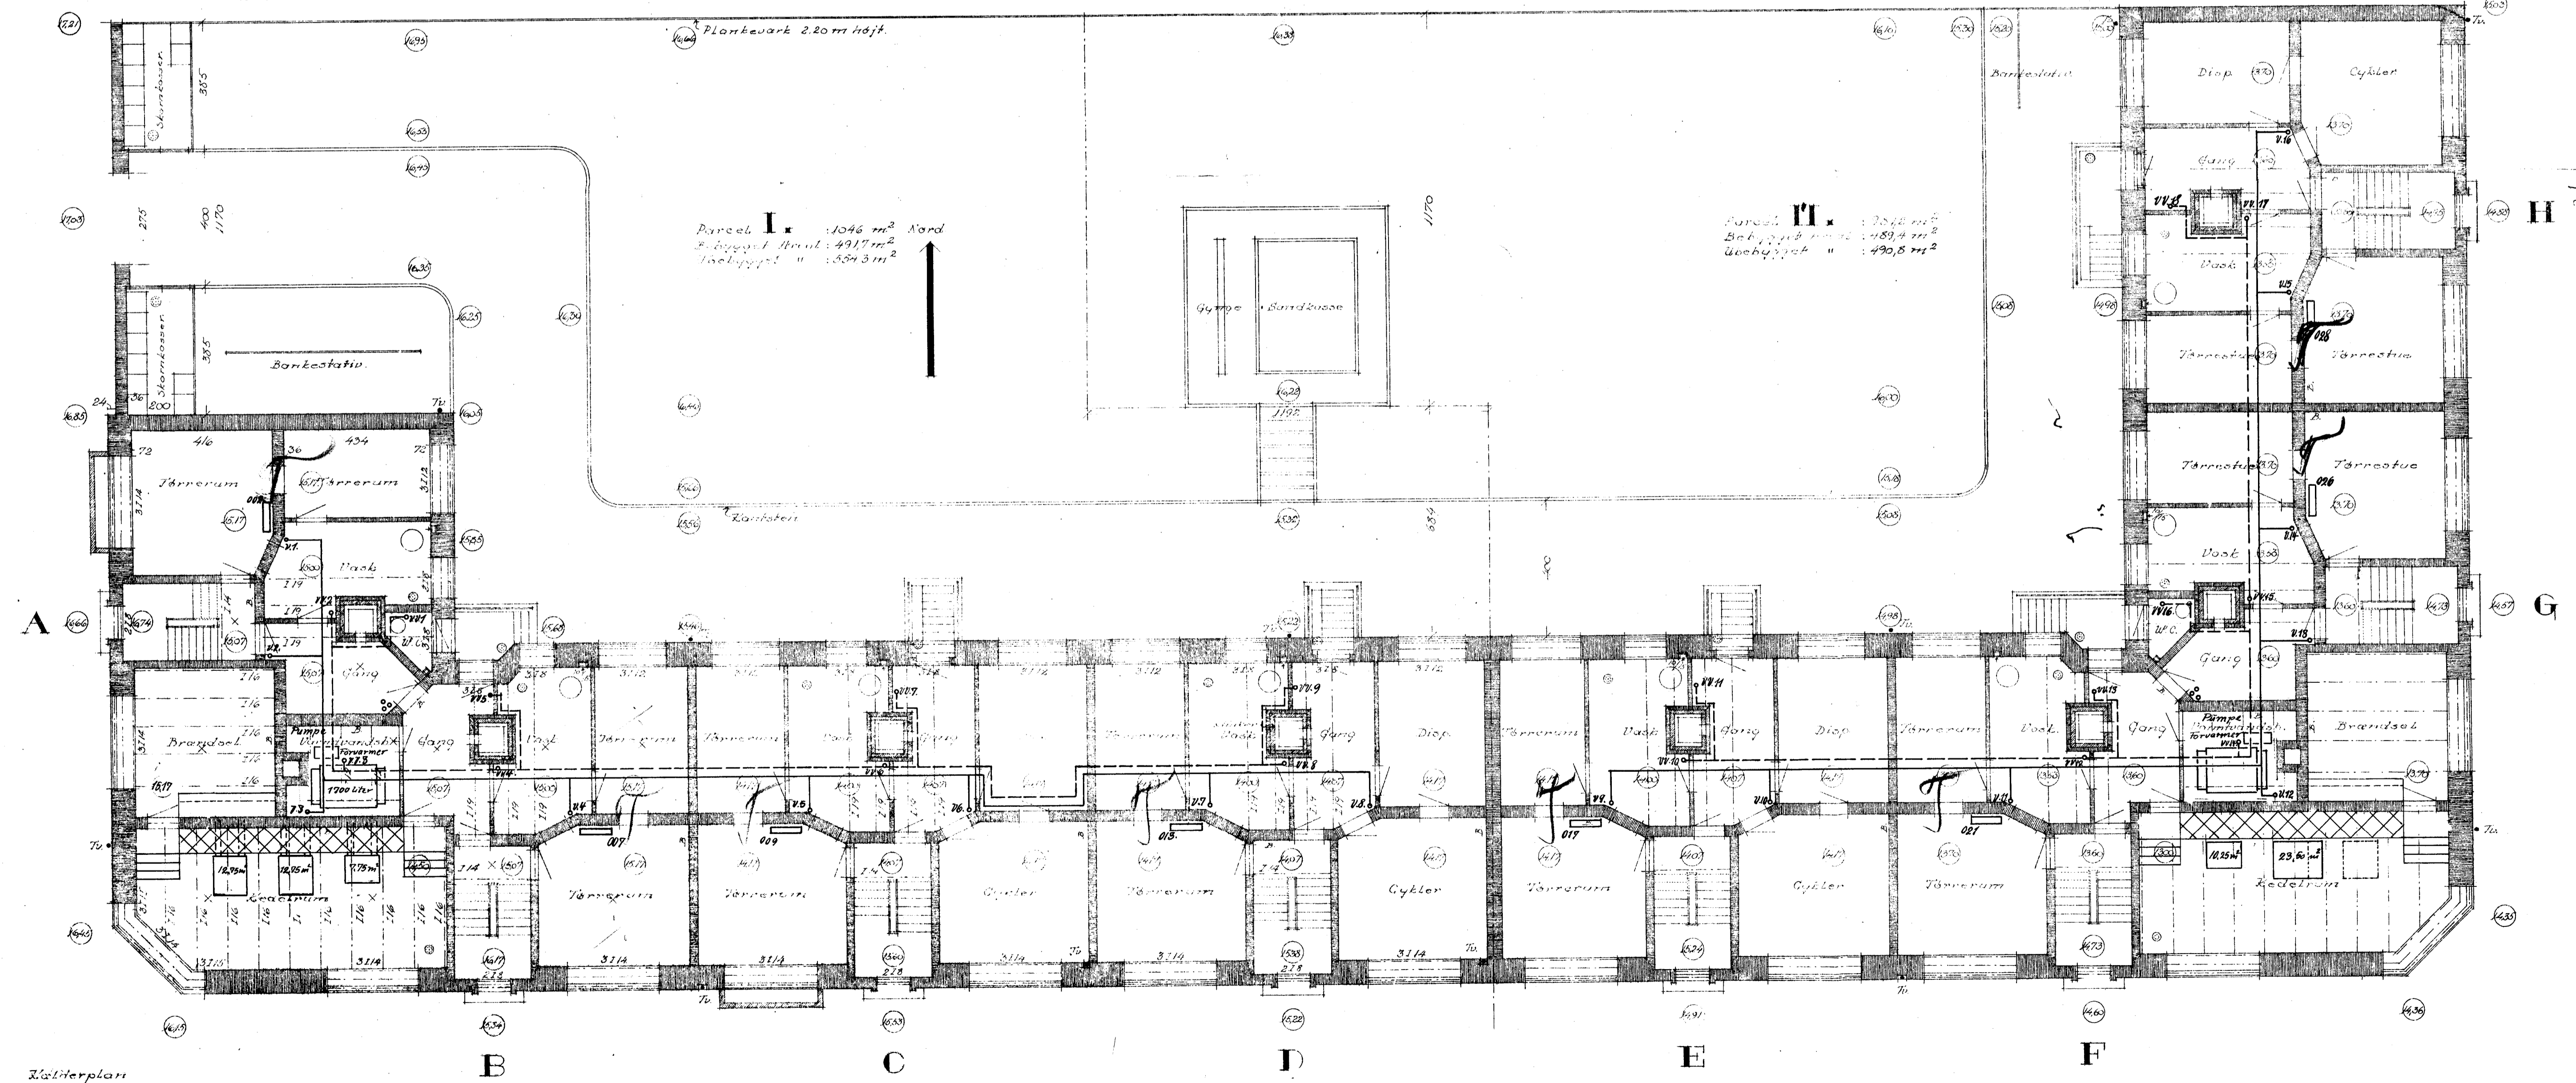

2. etageplan

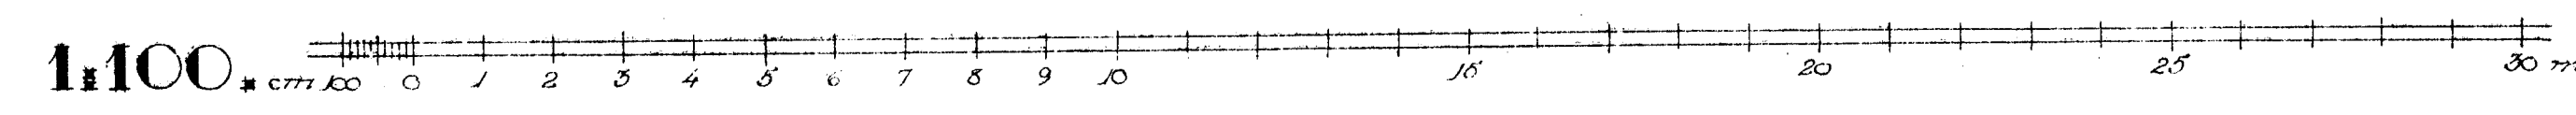

Architect: Kai Hornemann Karst  
Fredericiagade 8, Kbh. K.  
Telef. Palm 1739

For Værnsudlægget: Kai Hornemann Karst  
Kbh. K. i Marts 1935.

Copenhagen d 29-4-1935.

Paul Aulby