


BEBYGGELSE VED BIRKEDOMMERVEJ.

Matr. Nr. 1024 Uthøved under Ebbenhavn.

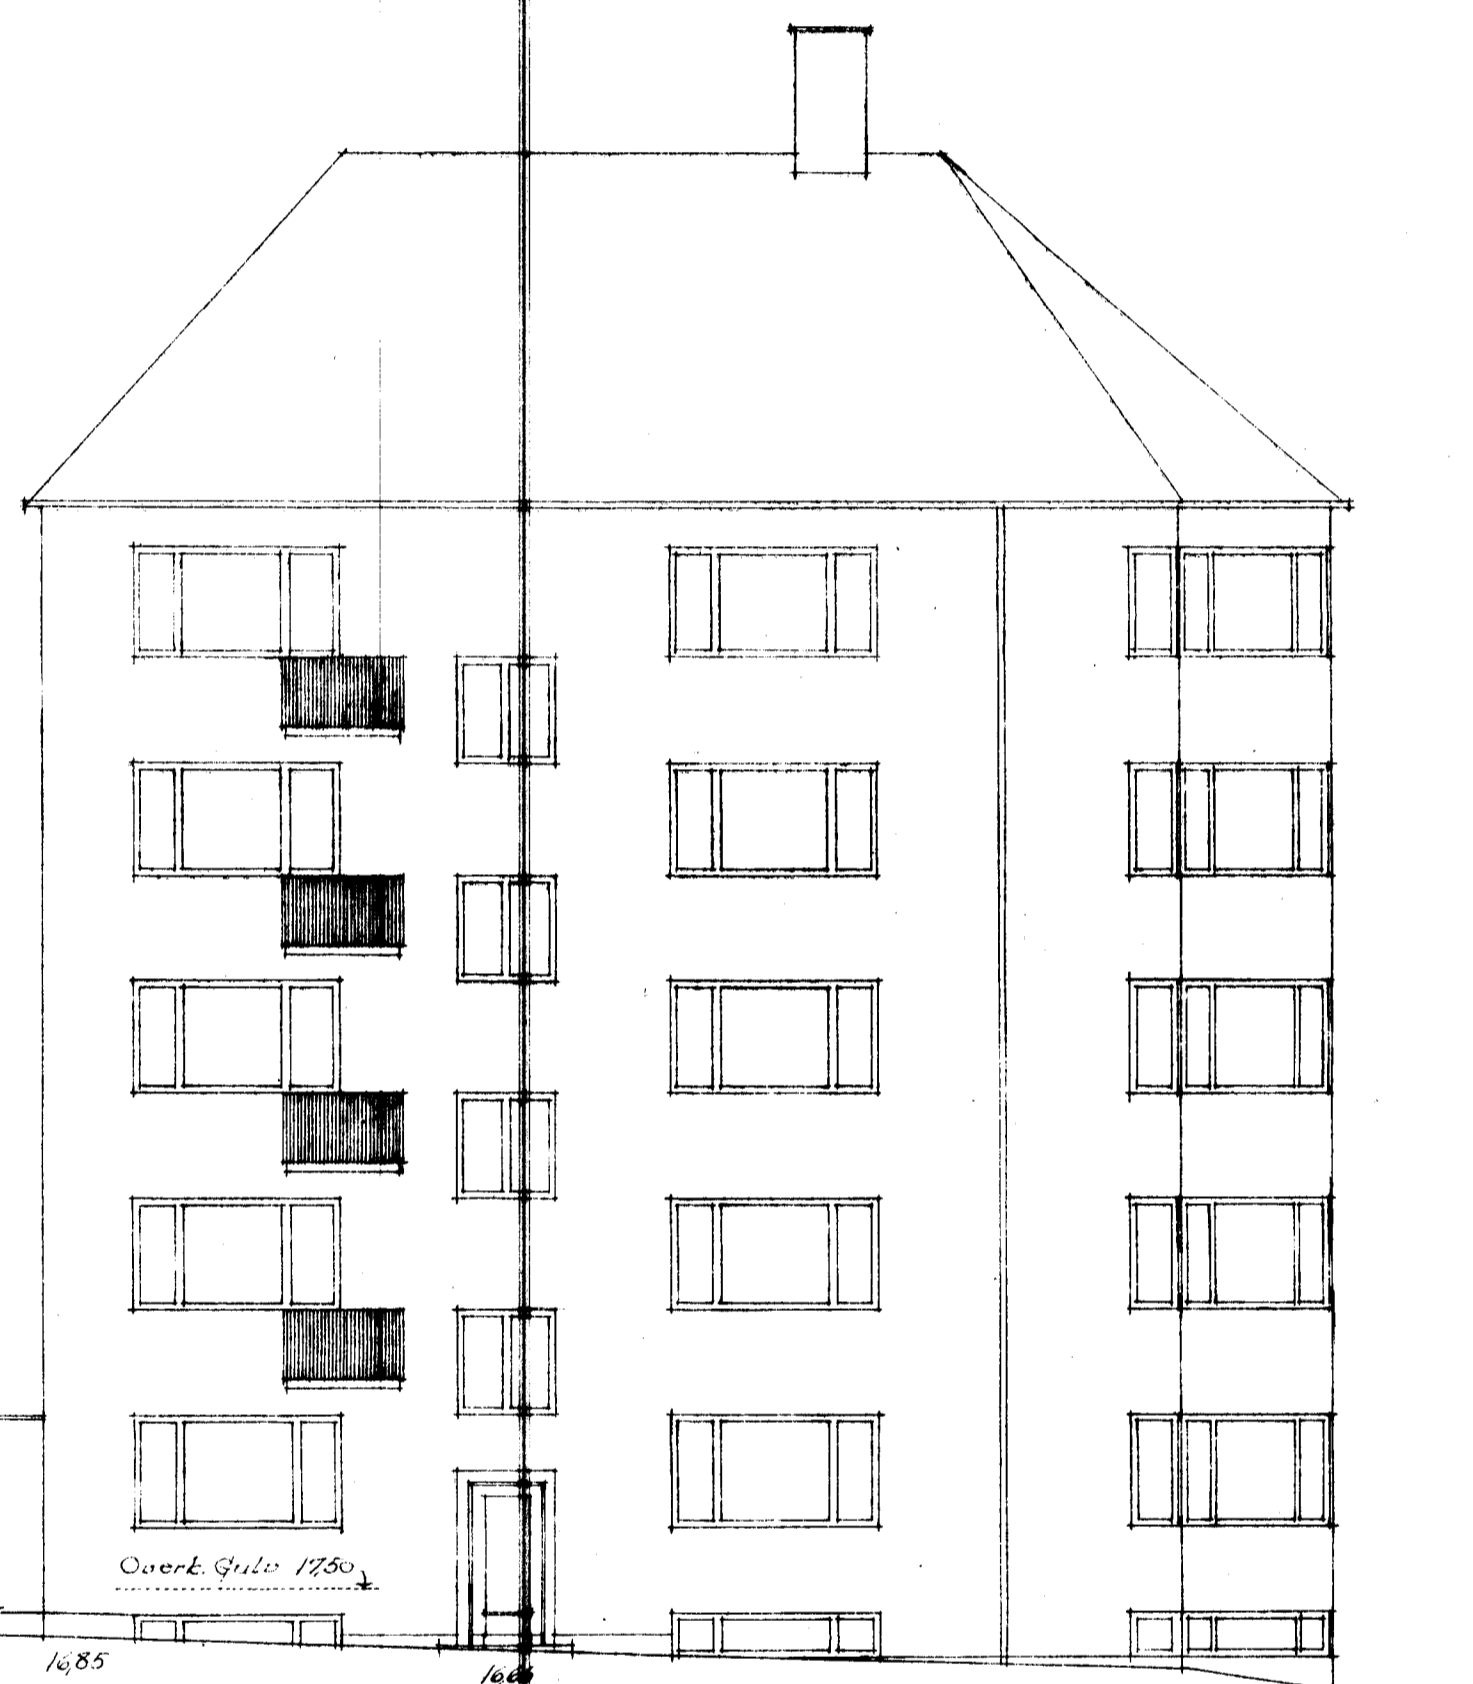


Side mod Birkedommervej



Side mod Stet.



Side mod Vest

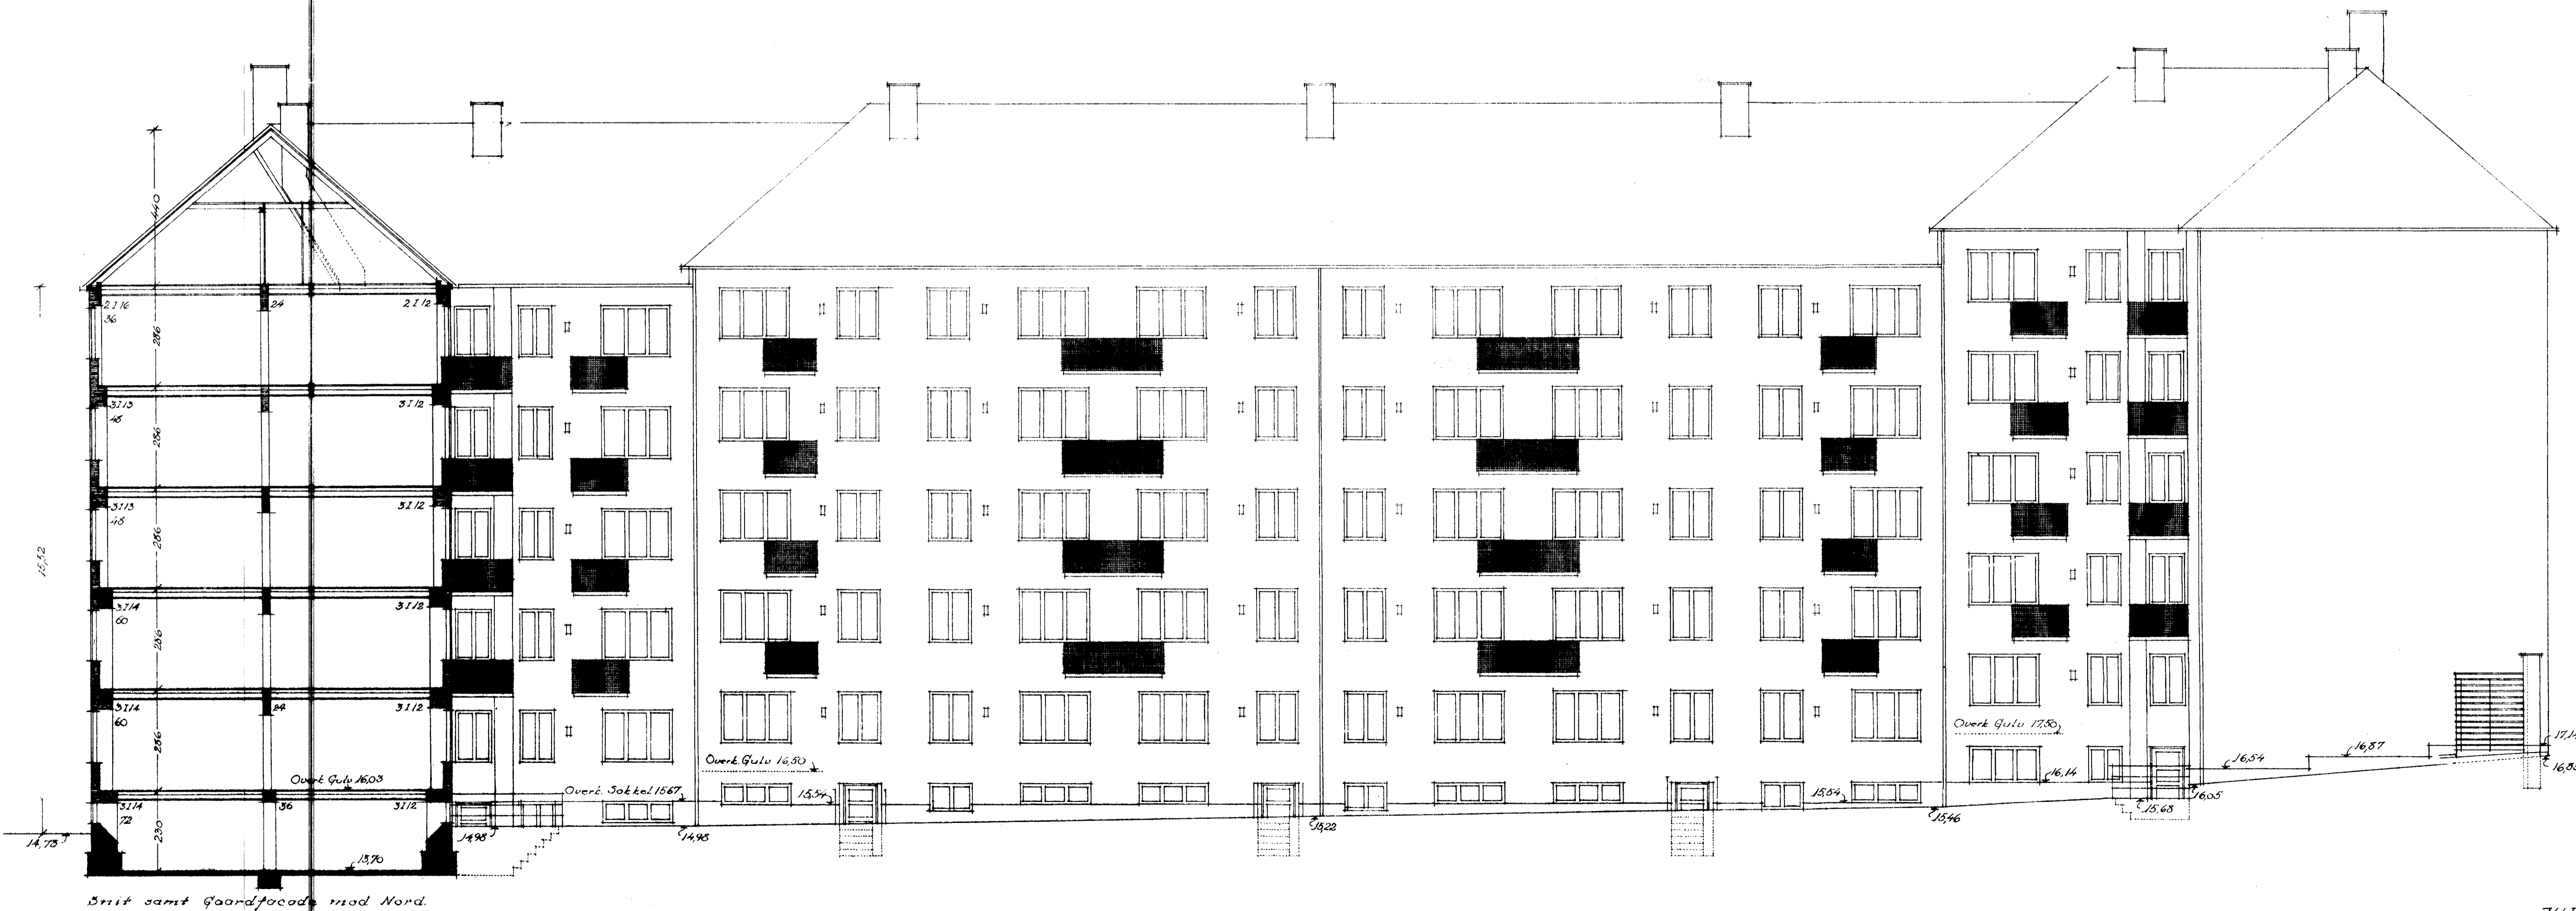

Snit samt Gaardsfacade mod Nord

1:100 0 1 2 3 4 5 6 7 8 9 10 15 20 25 30 m

Ebbenhavn d. 29-4-1933.

Poul Laurge X

1/8-1935 B.V.